

BellaVista

RESIDENZEN

II


TOP 04

57,97 m²


Wohnen Essen Kochen	28,38 m ²
Zimmer	14,19 m ²
Vorraum	7,73 m ²
Bad	5,79 m ²
WC	1,88 m ²

Balkon	13,29 m ²
--------	----------------------

Lager	5,15 m ²
-------	---------------------

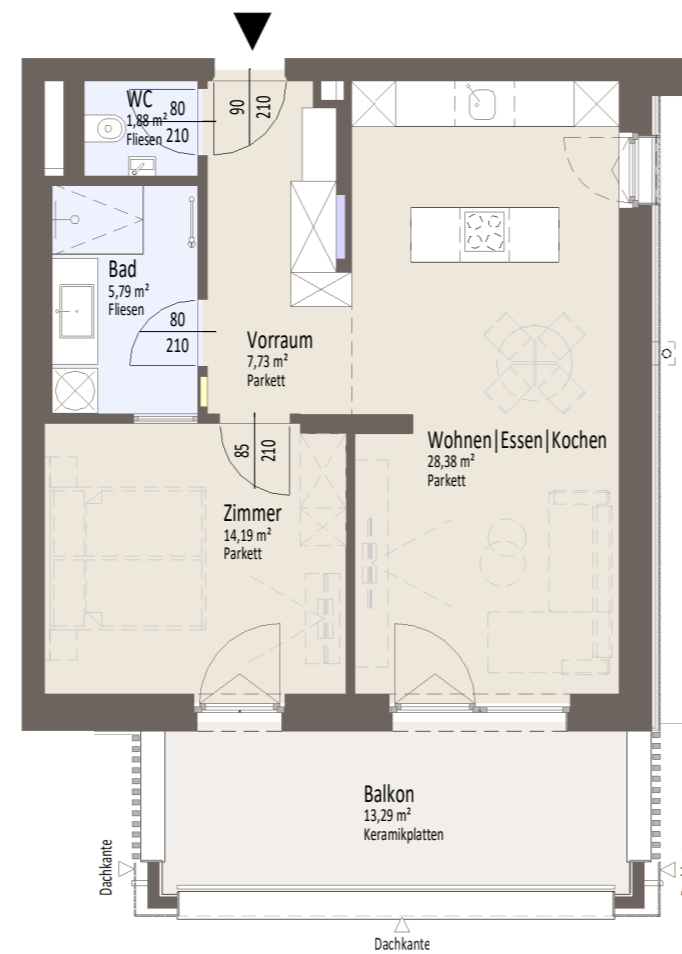

Übersicht Schnitt

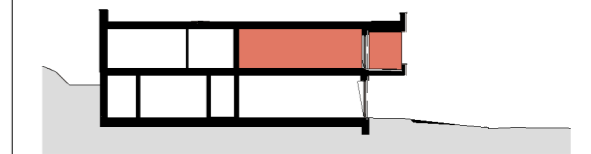

Übersicht Obergeschoß



Übersicht Erdgeschoß



Maßstab 1:100
0 1 2 3 4 5 Meter

Stand vom: 17.06.2021

trecolore
architects of integrated solutions

Alle Maßangaben entsprechen den Rohbaumaßen. Maß- und Flächentoleranz +/-5cm. Dieser Plan ist zur Erstellung von Einbauplänen nicht geeignet (Naturmaße nehmen. Schachtgrößen werden nach tatsächlichem Bedarf der Haustechnik erstellt.) Änderungen durch den Bauträger vorbehalten.

Alle hier dargestellten Informationen sind für Vermarktungszwecke vereinfacht und unterliegen überdies einem laufenden Planungsprozess, der Änderungen nicht ausschließt. Fehler und Irrtümer vorbehalten. Aus diesem Grund ist aus allen hier dargestellten Inhalten kein Rechtsanspruch ableitbar. Die dargestellten Einbauten und Möblierungen dienen dem besseren Verständnis der Raumgeometrie und sind nicht Bestandteil des Kaufanbotes. Die tatsächliche Ausstattung erfolgt gemäß Bau- und Ausstattungsbeschreibung.